

ΕΦΗΜΕΡΙΣ ΤΗΣ ΚΥΒΕΡΝΗΣΕΩΣ
ΤΗΣ ΕΛΛΗΝΙΚΗΣ ΔΗΜΟΚΡΑΤΙΑΣ

ΕΝ ΑΘΗΝΑΙΣ ΤΗι 24 ΔΕΚΕΜΒΡΙΟΥ 1980	ΤΕΥΧΟΣ ΤΕΤΑΡΤΟΝ	ΑΡΙΘΜΟΣ ΦΥΛΛΟΥ 730

ΠΕΡΙΕΧΟΜΕΝΑ

ΑΠΑΛΛΟΤΡΙΩΣΕΙΣ

ΑΠΟΦΑΣΕΙΣ

Ἀριθ. Ζ/4554 (1)

Περὶ κηρύξεως ὡς ἀναδασωτέας ἐκτάσεως 0,723 στρεμ. στὴ θέση «Λύχνες» τῆς Κοινότητας Κυπαρισσίου τοῦ Νομοῦ Εὐβοίας.

Ο ΝΟΜΑΡΧΗΣ ΕΥΒΟΙΑΣ

Ἔχοντας ὑπόψη:

1. Τὶς περὶ Διοικητικῆς Ἀποκεντρώσεως διατάξεις.
2. Τὶς διατάξεις τοῦ Ν. 998/79 «Περὶ προστασίας δασῶν καὶ δασικῶν ἐν γένει ἐκτάσεων τῆς Χώρας» καὶ συγκεκριμένα:

α) Τοῦ ἄρθρου 41 παρ. 1.
β) Τοῦ ἄρθρου 38 παρ. 1.

3. Τὴ διαταγὴ τοῦ Ὑπουργείου Γεωργίας 160417/1180/8.7.1980.
4. Τὴ Ζ/6362/22.11.80 πρόταση τοῦ Δασαρχείου Χαλκίδος, περὶ κηρύξεως ἀναδασωτέας, τῆς ἀναφερομένης στὸ θέμα ἐκτάσεως, ἀποφασίζουμε:

Κηρύσσουμε ἀναδασωτέα, μὲ σκοπὸ τὴν προστασία καὶ ἀνάπτυξη τῆς δασικῆς βλαστήσεως τὴν διακατεχόμενη δασικὴ ἔκταση 0,723 στρεμ. ποὺ βρίσκεται στὴ θέση «Λύχνες» τῆς Κοινότητας Κυπαρισσίου καὶ προσδιορίζεται ἀπὸ τὰ στοιχεῖα: ΑΒΓΔΕΖΑ ὅπως φαίνονται στὸ συνημμένο διάγραμμα, τὸ ὁποῖο ἀποτελεῖ ἀναπόσπαστο μέρος τῆς ἀποφάσεως αὐτῆς καὶ ἔχει ὅρια:

Ἀνατολικά: Διακατεχόμενο δάσος Κυπαρισσίου.

Δυτικά: Διακατεχόμενο δάσος Κυπαρισσίου.


Βόρεια: Ἀγροτικὴ ὁδό.

Νότια: Διακατεχόμενο δάσος Κυπαρισσίου.


Ἡ ἀπόφαση αὐτὴ νὰ δημοσιευθεῖ στὴν Ἐφημερίδα τῆς Κυβερνήσεως.

Χαλκίδα, 26 Νοεμβρίου 1980

Ὁ Νομάρχης
Κ. ΠΑΠΑΒΛΑΣΟΠΟΥΛΟΣ

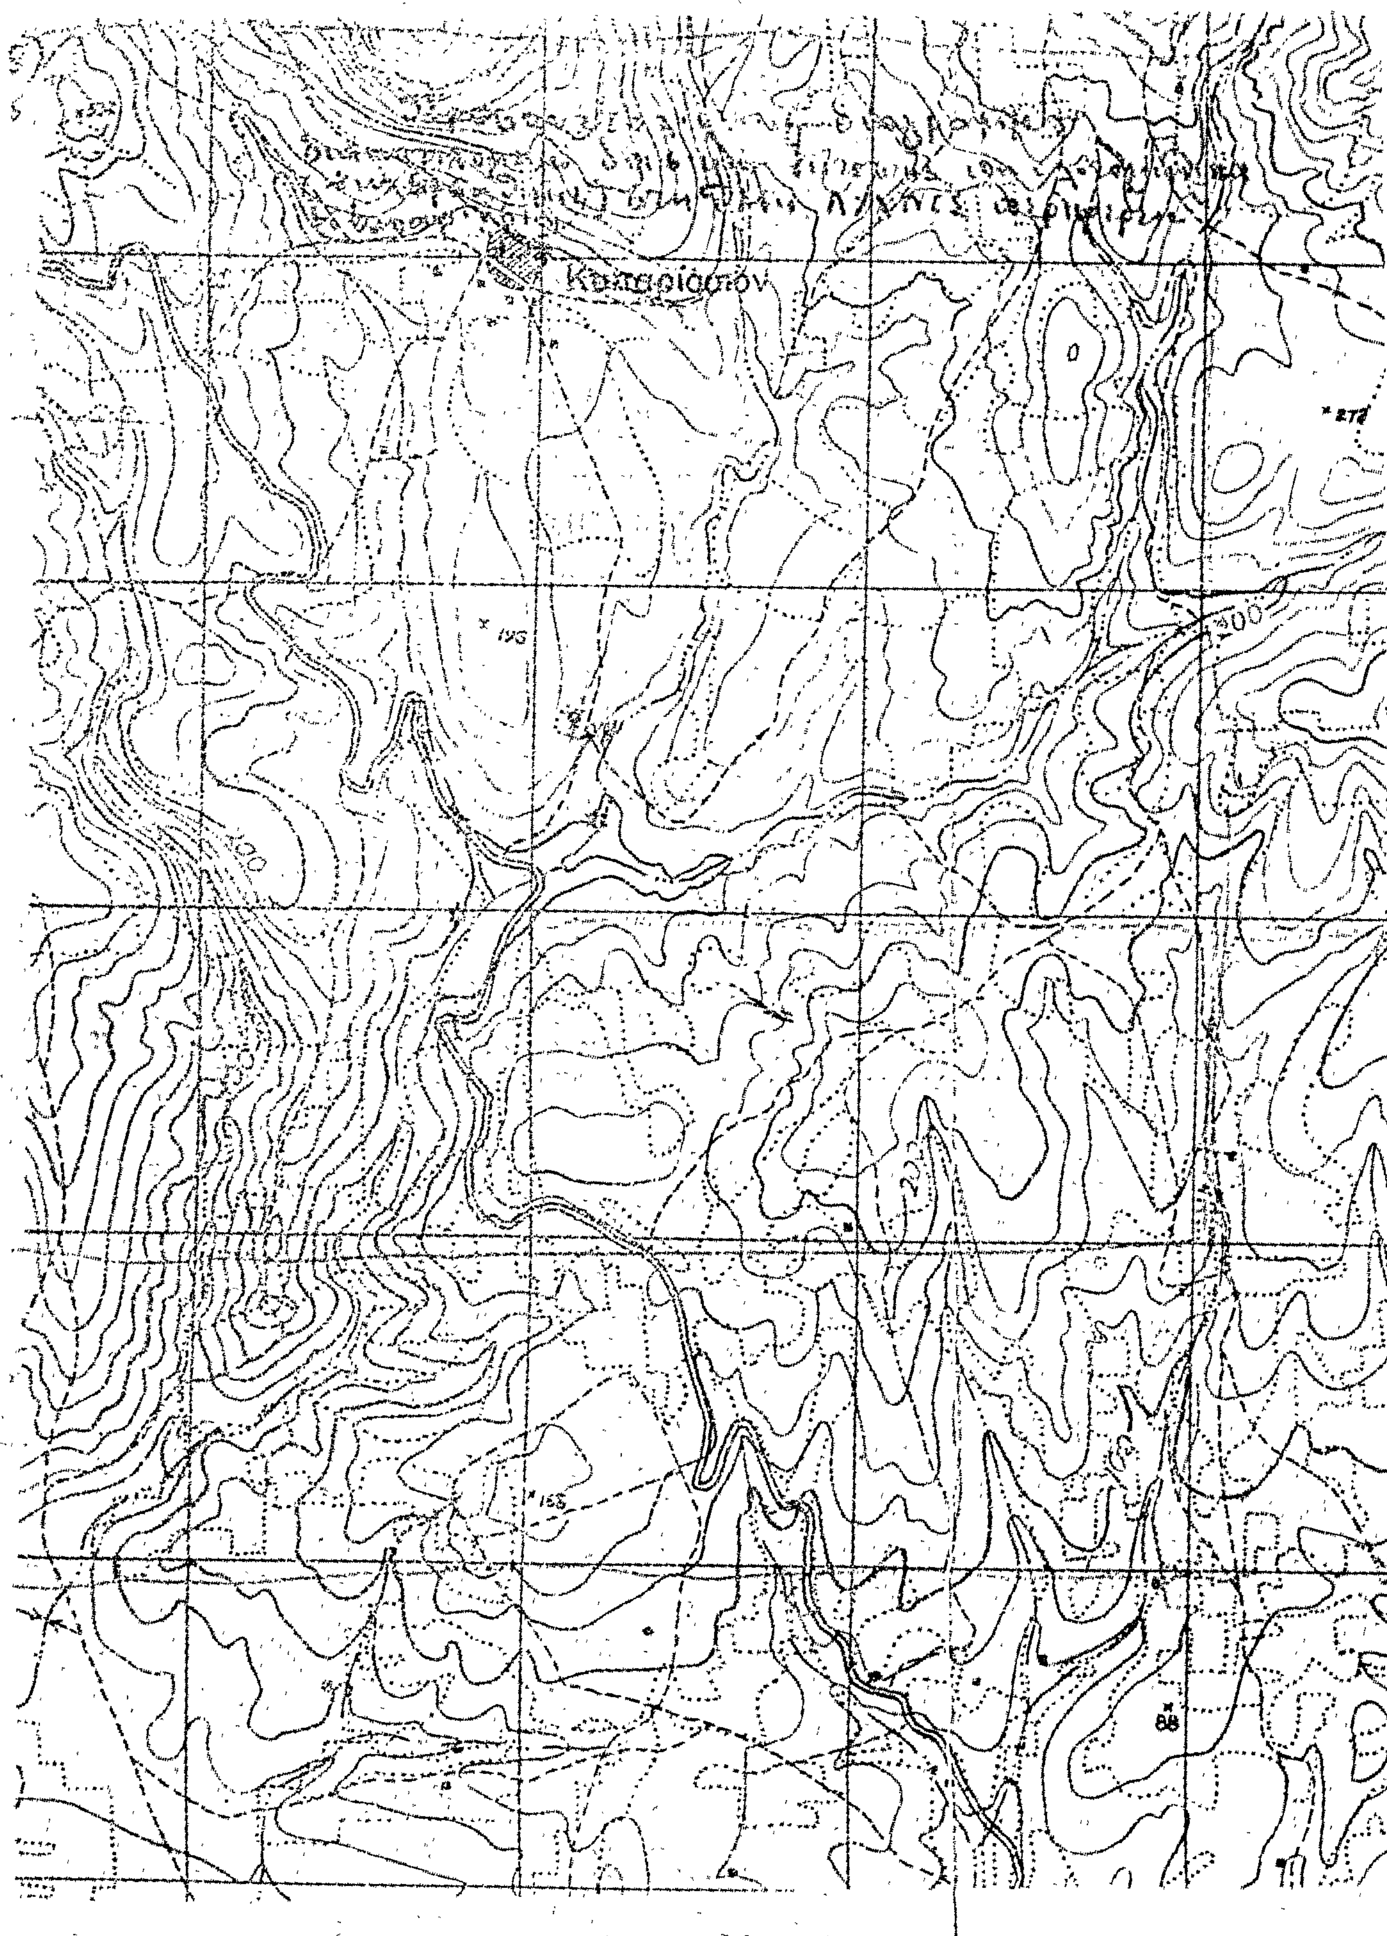
272
195
200
158
88

ΚΛΙΜΑΞ 1:500

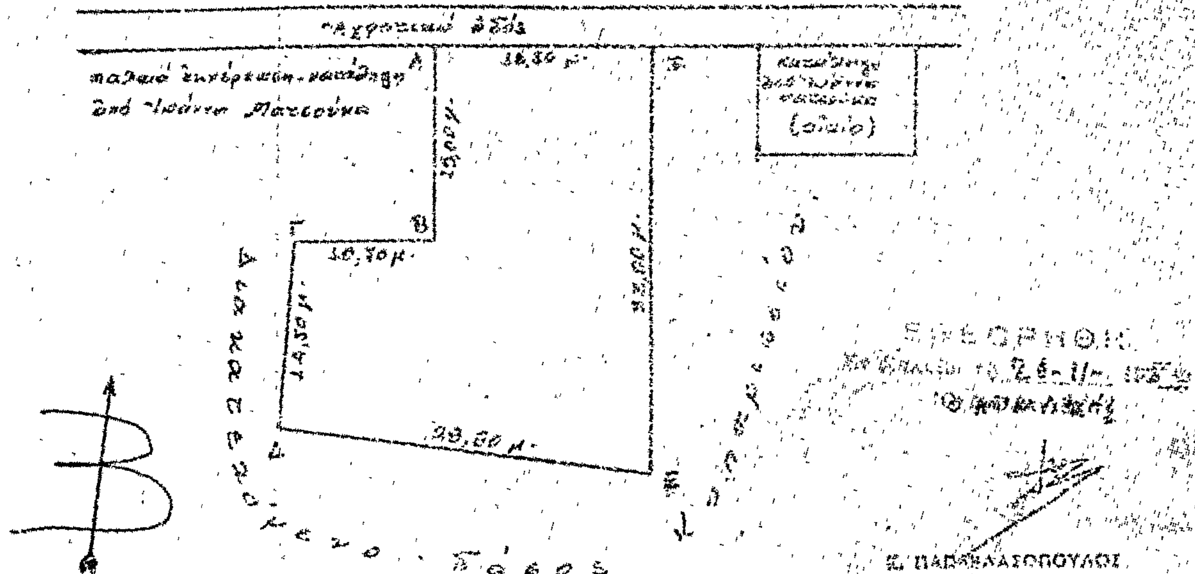

18/10/1980

ΠΟΛΕΟΔΟΜΙΑ

ΔΙΑΤΑΓΜΑΤΑ

(2)

Περὶ τροποποιήσεως τοῦ ρυμοτομικοῦ σχεδίου Περιστερίου ('Αττικῆς).

Ο ΠΡΟΕΔΡΟΣ
ΤΗΣ ΕΛΛΗΝΙΚΗΣ ΔΗΜΟΚΡΑΤΙΑΣ

Ἔχοντες ὑπ' ὄψει:

1. Τὰς διατάξεις τοῦ ἀπὸ 17 Ἰουλίου 1923 Ν. Δ/τος «περὶ σχεδίων πόλεων κ.λ.π.», ὡς μεταγενεστέρως ἐτροποποιήθησαν καὶ συνεπληρώθησαν καὶ εἰδικώτερον τῶν ἄρθρων 3, 9, 29, 70 καὶ 85Α αὐτοῦ.

2. Τὰς διατάξεις τοῦ Ν.Δ. 8/1973 «περὶ Γ.Ο.Κ.», ὡς ἐτροποποιήθη διὰ τοῦ Ν.Δ. 205/1974 (ΦΕΚ 363/Α) καὶ εἰδικώτερον τῶν ἄρθρων 34 (παρ. 1) καὶ 35 (παρ. 5β) αὐτοῦ.

3. Τὰς διατάξεις τοῦ Ν. 947/1979 «περὶ οἰκιστικῶν περιοχῶν» (ΦΕΚ 169/Α) καὶ εἰδικώτερον τοῦ ἄρθρου 62 (παρ. 1) αὐτοῦ.

4. Τὰς διατάξεις τοῦ Ν. 1032/1980 «περὶ συστάσεως Ὑπουργείου Χωροταξίας, Οἰκισμοῦ καὶ Περιβάλλοντος» (ΦΕΚ 57/Α) καὶ εἰδικώτερον τῶν ἄρθρων 2, 3 καὶ 7 αὐτοῦ.

5. Τὰς ὑπ' ἀριθ. 215/1980 καὶ 281/1980 πράξεις τοῦ Δημοτικοῦ Συμβουλίου Περιστερίου ('Αττικῆς).

6. Τὴν ὑπ' ἀριθ. 929/1980 γνωμοδότησιν τοῦ Συμβουλίου Δημοσίων Ἔργων (Τμῆμα Οἰκισμοῦ) καὶ

7. Τὰς ὑπ' ἀριθ. 1069/1980 καὶ 1242/1980 γνωμοδοτήσεις τοῦ Συμβουλίου τῆς Ἐπικρατείας, προτάσει τοῦ Ὑπουργοῦ Χωροταξίας, Οἰκισμοῦ καὶ Περιβάλλοντος, ἀπεφασίσαμεν:

Ἄρθρον μόνον.

Ἐγκρίνεται ἡ τροποποίησις τοῦ ρυμοτομικοῦ σχεδίου Περιστερίου ('Αττικῆς) κατὰ τὸν ὑπ' ἀριθ. 193 κοινόχρηστον χῶρον τὸν περικλειόμενον ὑπὸ τῶν ὁδῶν 23ης Μαρτίου, Τραπεζοῦντος καὶ τῆς Λεωφόρου Π. Τσαλδάρη τὸν ἐγκριθέντα διὰ τοῦ ἀπὸ 22.2.1974 Π. Δ/τος «περὶ τροποποιήσεως τοῦ ρυμοτομικοῦ σχεδίου Περιστερίου ('Αττικῆς)» (ΦΕΚ 70/Δ), διὰ μετατροπῆς τοῦ ὑπὸ στοιχεῖα Α, Β, Γ, Δ, Α τμήματος αὐτοῦ εἰς χῶρον δι' ἀνέγερσιν Μητροπολιτικοῦ κτιρίου, ὡς ἐμφαίνεται εἰς τὸ ὑπὸ τοῦ Ἀναπληρωτοῦ Γενικοῦ Διευθυντοῦ Οἰκισμοῦ θεωρημένον διὰ τῆς ὑπ' ἀριθ. Γ. 41552/1980 πράξεως αὐτοῦ σχετικὸν πρωτότυπον διάγραμμα ὑπὸ κλίμακα 1:500, τοῦ ὁποίου συνοπτικὸν ἀντίτυπον δημοσιεύεται μετὰ τοῦ παρόντος.

Ἄρθρον 2.

Οἱ ὅροι καὶ περιορισμοὶ δομήσεως τοῦ διὰ τοῦ ἄρθρου 1 τοῦ παρόντος καθοριζομένου χώρου δι' ἀνέγερσιν Μητροπολιτικοῦ κτιρίου, καθορίζονται ὡς κάτωθι:

1. Οἰκοδομικὸν σύστημα τὸ πανταχόθεν ἐλεύθερον.
2. Μέγιστον ποσοστὸν καλύψεως τεσσαράκοντα ἐπὶ τοῖς ἑκατὸν (40%) τῆς ἐπιφανείας τοῦ χώρου.
3. Μέγιστος ἐπιτρεπόμενος ἀριθμὸς ὀρόφων τοῦ κτιρίου δύο (2) μὲ μέγιστον αὐτοῦ ὕψος ἑπτὰ καὶ ἥμισυ (7,50) μέτρα.
4. Συντελεστὴς δομήσεως ἓξ δέκατα (0,6).

Εἰς τὸν Ὑπουργὸν Χωροταξίας, Οἰκισμοῦ καὶ Περιβάλλοντος, ἀναθέτομεν τὴν δημοσίευσιν καὶ ἐκτέλεσιν τοῦ παρόντος Διατάγματος.

Ἐν Ἀθήναις τῇ 11 Δεκεμβρίου 1980

Ο ΠΡΟΕΔΡΟΣ ΤΗΣ ΔΗΜΟΚΡΑΤΙΑΣ
ΚΩΝΣΤΑΝΤΙΝΟΣ Γ. ΚΑΡΑΜΑΝΛΗΣ

Ο ΥΠΟΥΡΓΟΣ ΧΩΡΟΤΑΞΙΑΣ, ΟΙΚΙΣΜΟΥ ΚΑΙ ΠΕΡΙΒΑΛΛΟΝΤΟΣ
ΓΕΩΡΓΙΟΣ ΠΛΥΤΑΣ

ΠΕΡΙΣΤΕΡΙ χλ. 1:500

ΑΠΟΦΑΣΕΙΣ

'Αριθ. 4541 (3)

Περὶ ἀναγνωρίσεως ὁδοῦ Πατρ. Μελετίου πόλεως Δράμας σὰν ὑφισταμένη πρὸ τοῦ ἔτους 1923 καὶ διατήρηση αὐτῆς.

Ο ΝΟΜΑΡΧΗΣ ΔΡΑΜΑΣ

Ἔχοντας ὑπόψη:

1. Τὸ ἀπὸ 17.7.1923 Ν.Δ. «περὶ σχεδίων πόλεων, κωμῶν καὶ Συν/σμῶν τοῦ κράτους καὶ οἰκοδομῆς αὐτῶν».
2. Τὸ Β.Δ. 712/1970 ὅπως τροποποιήθηκε μὲ τὰ ἀπὸ Β.Δ. 677/1971 καὶ 198/1972.
3. Τὸν Ν. 3200/1955 «περὶ Διοικητικῆς ἀποκεντρώσεως».
4. Τὸν Α.Ν. 314/1968 «περὶ ἁρμοδιοτήτων τοῦ Ὑπουργοῦ Βορείου Ἑλλάδος καὶ Νομαρχῶν ὡς πρὸς τὶς ἐγκρίσεις, τροποποιήσεις κλπ. σχεδίων πόλεων καὶ κωμῶν.
5. Τὸ Ν.Δ. 8/1973 «περὶ Γενικοῦ Οἰκοδομικοῦ Κανονισμοῦ».
6. Τὴν Γνωμοδότησιν τοῦ Νομαρχιακοῦ Συμβουλίου Δημοσίων Ἔργων, ποὺ διατυπώνεται στὸ Πρακτικὸ μὲ ἀριθμὸ 31/18.11.1980 ὑπὲρ τῆς ἀναγνωρίσεως τῆς ὁδοῦ Πατρ. Μελετίου πόλεως Δράμας διατηρητέας σὰν ὑφισταμένης πρὸ τοῦ ἔτους 1923.
7. Τὸ Τοπογραφκὸ διάγραμμα τῆς περιοχῆς ὅπου ἡ ἄνω ὁδός, θεωρημένο ἀπὸ τὸ Τμῆμα Πολεοδομίας καὶ Πολεοδομικῶν Ἐφαρμογῶν, ἀποφασίζουμε:

Ἀναγνωρίζουμε καὶ τὴ χαρακτηρίζουμε διατηρητέα τὴν ὁδὸ Πατρ. Μελετίου πόλεως Δράμας ὅπως ἐμφανίζεται αὐτὴ στὸ ἄνω διάγραμμα, σὰν ὑφισταμένη πρὸ τοῦ ἔτους 1923.


Ἡ παροῦσα μαζὶ μὲ τὸ σχετικὸ διάγραμμα νὰ δημοσιευθεῖ στὴν Ἐφημερίδα τῆς Κυβερνήσεως.

Δράμα, 4 Δεκεμβρίου 1980

Ὁ Νομάρχης
ΑΝΑΣΤ. ΝΙΚΟΛΑΪΔΗΣ

ΠΟΛΙΣ ΔΡΑΜΑ

ΚΛΙΜ. 1:500

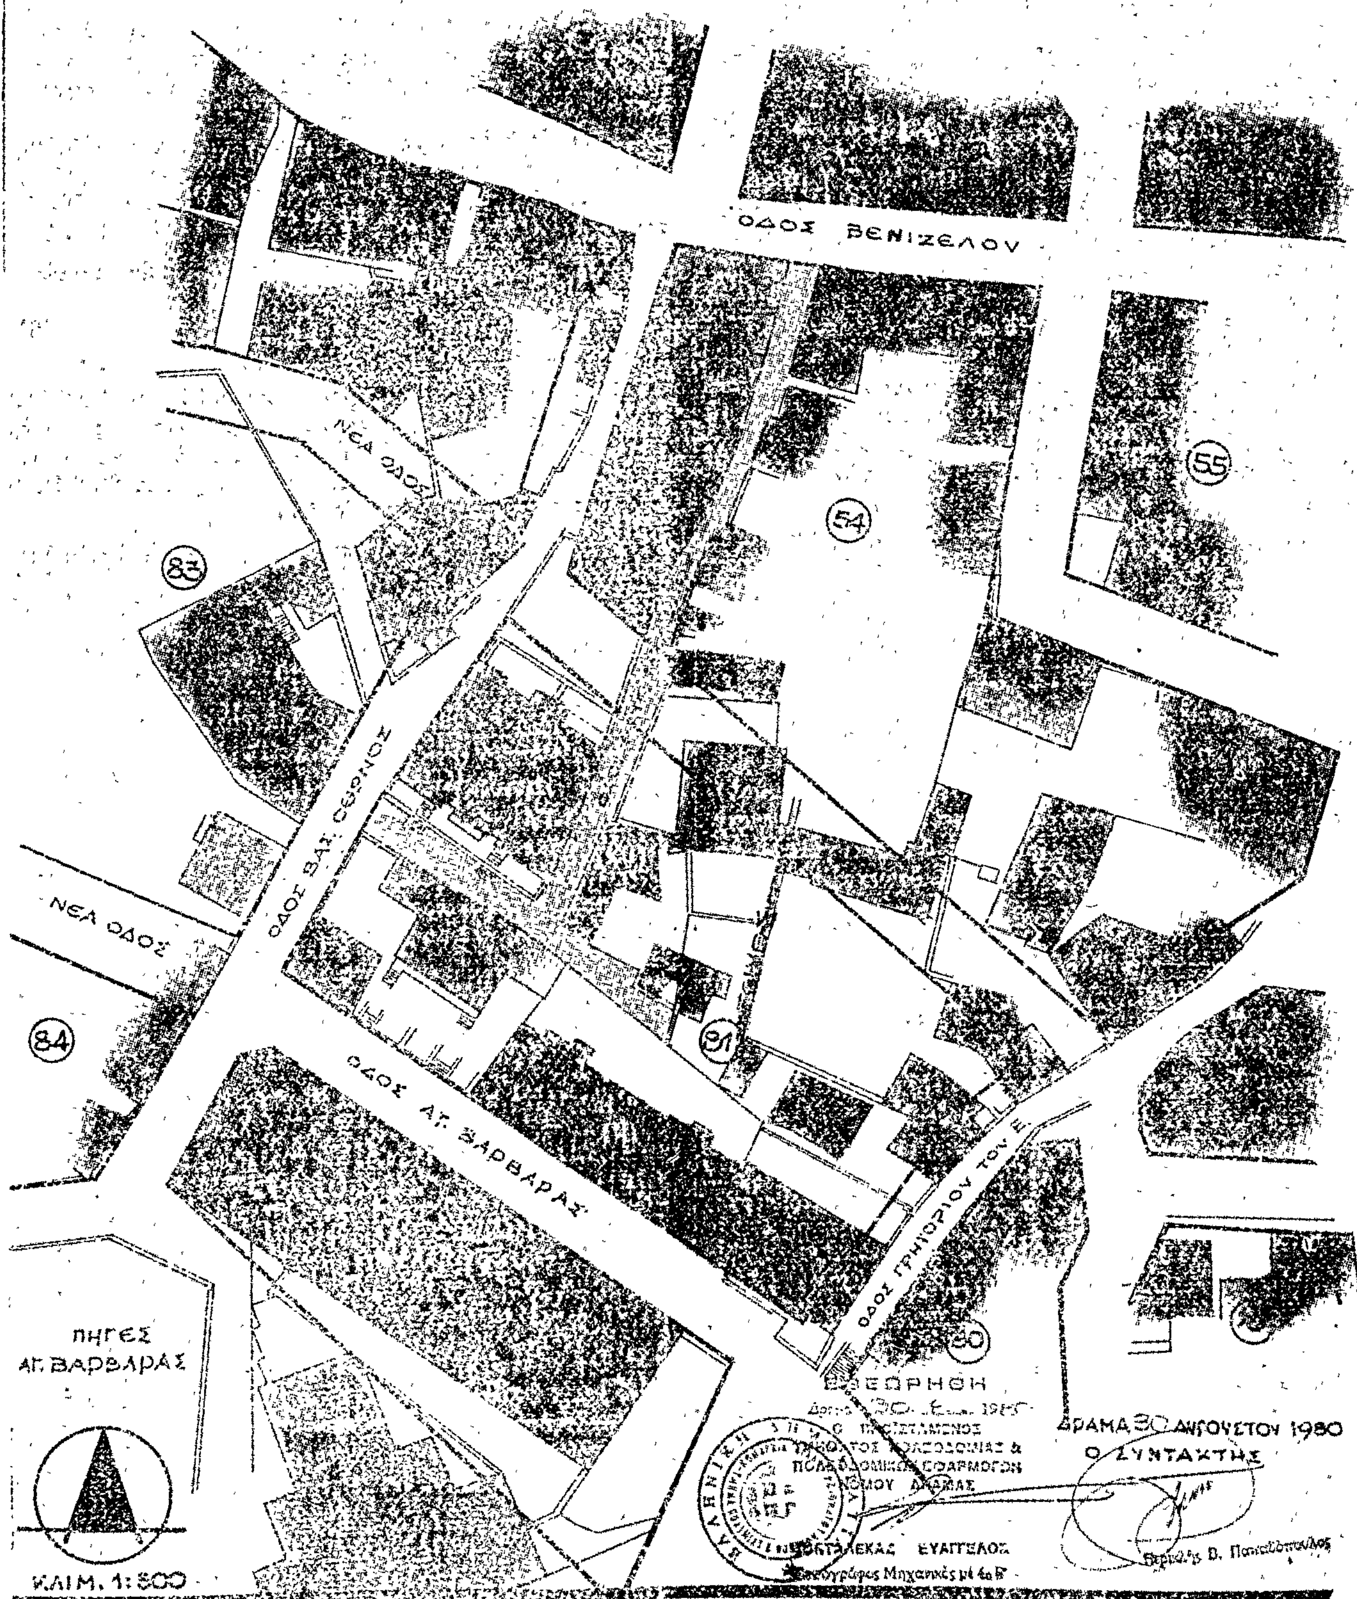

ΑΝΑΚΟΙΝΩΣΕΙΣ

'Αριθ. 40208/16448 (4)

Περὶ εἰδοποιήσεως τῆς παρακαταθέσεως ἀποζημιώσεως ἀκινήτων ρυμοτομουμένων κατὰ τὴν ἐφαρμογὴ τοῦ ρυμοτομικοῦ σχεδίου Ἡρακλείου Κρήτης, στὴν ὁδὸ Ν. Πλαστήρα.

Ο ΥΠΟΥΡΓΟΣ ΧΩΡΟΤΑΞΙΑΣ, ΟΙΚΙΣΜΟΥ ΚΑΙ ΠΕΡΙΒΑΛΛΟΝΤΟΣ

Ἔχοντας ὑπόψη:

1. Τὶς διατάξεις τοῦ ἀπὸ 17.7.1923 Ν. Δ/τος «περὶ σχεδίων πόλεων, κωμῶν κ.λ.π.».
2. Τὶς διατάξεις τοῦ Ν.Δ. 797/71 «περὶ ἀναγκαστικῶν ἀπαλλοτριώσεων».
3. Τὶς διατάξεις τοῦ Ν. 1032/80 «περὶ συστάσεως τοῦ Ὑπουργείου Χωροταξίας, Οἰκισμοῦ καὶ Περιβάλλοντος».
4. Τὴν 21444/6.8.80 ἀπόφαση Ὑπουργοῦ Χ.Ο.Π. «περὶ ἐγκρίσεως πιστώσεως».
5. Τὴ Γ.1266/91/21.3.80 ἀπόφαση τοῦ Υ.Χ.Ο.Π. στοὺς Προϊσταμένους τῆς Γεν. Δ/νσεως Οἰκισμοῦ, ἀποφασίζουμε:

Γνωστοποιοῦμε στοὺς ἰδιοκτῆτες ἀκινήτων τῆς ὁδοῦ Νικολ. Πλαστήρα, ποὺ ρυμοτομοῦνται κατὰ τὴν ἐφαρμογὴ τοῦ ρυμοτομικοῦ σχεδίου Ἡρακλείου — Κρήτης καὶ σύμφωνα μὲ τὴν 8/64 πράξη ἀναλογισμοῦ Δ.Τ.Υ. Ν. Ἡρακλείου, καθὼς καὶ σὲ τυχὸν ἐνυπόθηκους δανειστὲς ἐπὶ τῶν ἀκινήτων τούτων ὅτι ἡ ἀποζημίωση, ποὺ καθορίστηκε σύμφωνα μὲ τὴ 268/1977 ἀπόφαση τοῦ Μονομελοῦς Πρωτοδικείου Ἡρακλείου, γιὰ τὴν ἀπαλλοτρίωση τῶν ἀκινήτων, ἔχει κατατεθεῖ στὸ Ταμεῖο Παρακαταθηκῶν καὶ Δανείων ὑπὲρ τῶν κατωτέρω ἰδιοκτητῶν, ἤτοι:

1) Μαρκογιαννάκη Ἰωάννη, συν. ποσὸν 1.000.750. δραχ.

Σχετικὰ μὲ τὴν κατάθεση αὐτὴ ἔχει ἐκδοθεῖ τὸ 608877/21.11.80 ἰσόποσο γραμμάτιο τοῦ Ταμείου Παρακαταθηκῶν καὶ Δανείων.

Ἡ ἀνακοίνωση αὐτὴ νὰ δημοσιευθεῖ στὴν Ἐφημερίδα τῆς Κυβερνήσεως.

Ἀθῆναι, 28 Νοεμβρίου 1980

Μὲ ἐντολὴ Ὑπουργοῦ
Ὁ Διευθυντὴς
ΣΠ. ΚΟΚΚΟΛΙΑΔΗΣ

ΔΙΟΡΘΩΣΕΙΣ ΣΦΑΛΜΑΤΩΝ

(5)

Στὴ Β. 1958/1838/27.11.80 ἀπόφαση τῶν Ὑπουργῶν Οἰκονομικῶν καὶ Βιομηχανίας καὶ Ἐνεργείας, ποὺ δημοσιεύτηκε στὸ ΦΕΚ 691/4.12.80 (τ. Δ'), γίνονται οἱ ἀκόλουθες διορθώσεις:

α) Ὁ ἀριθμὸς αὐτῆς τῆς ἀποφάσεως ἀντὶ «13.1958/1838» δημοσιεύεται στὸ ὀρθὸ «Β. 1958/1838» καὶ

β) στὸν 11ον στίχο, στὴν 1η στήλη στὴ σελίδα 7782, οἱ ἀριθμοὶ ἀντὶ «71, 71» δημοσιεύονται στὸ ὀρθὸ «71, 72».

(Ἀπὸ τὸ Ὑπουργεῖο Οἰκονομικῶν)

(6)

Στὴν ἀπόφαση τοῦ Νομάρχη Χαλκιδικῆς Ἀριθ. πρωτ. 2133/27.4.79, ποὺ δημοσιεύτηκε στὸ ΦΕΚ. 632/12.11.80 (τ. Δ') ἐπιφέρεται διόρθωση εἰς τὸ ὀρθὸν ὡς πρὸς τὴν ἡμερομηνίαν στὴν παράγρ. 5 «Τεθεωρημένον ὑπὸ τῆς Διευθύνσεως Τεχν. Ὑπηρεσιῶν Νομοῦ Χαλκιδικῆς ἀπὸ 28.2.1978», ἀντὶ τῆς ἐσφαλμένης «ἀπὸ 28.2.77».

(Ἀπὸ τὴ Νομαρχία Χαλκιδικῆς)

ΑΠΟ ΤΟ ΕΘΝΙΚΟ ΤΥΠΟΓΡΑΦΕΙΟ